
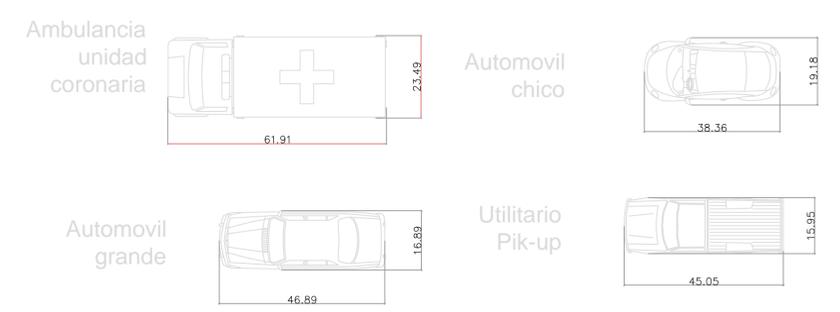


# PLANTA GENERAL

ESCALA 1:125

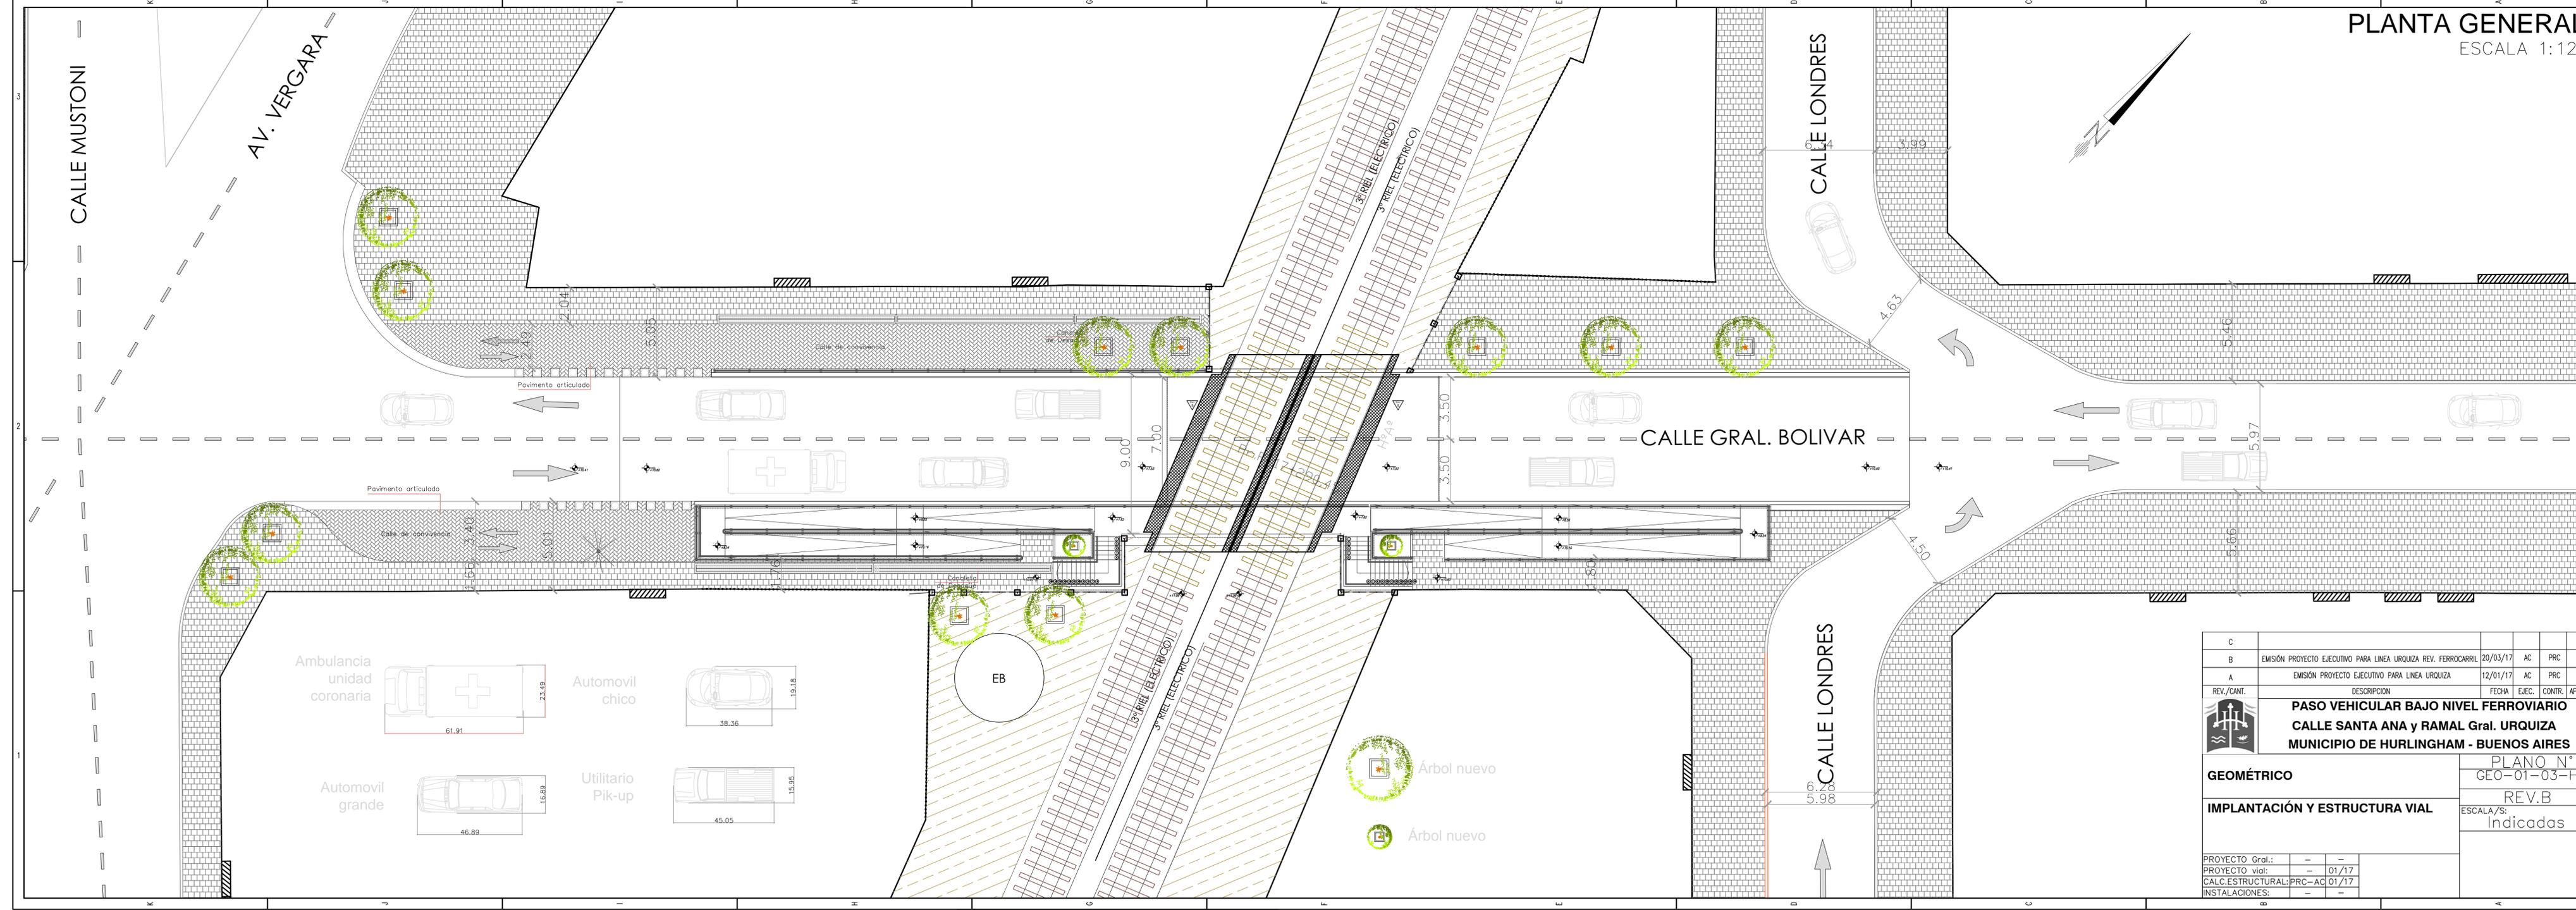

C					
B	EMISIÓN PROYECTO EJECUTIVO PARA LINEA URQUIZA REV. FERROCARRIL	20/03/17	AC	PRC	-
A	EMISIÓN PROYECTO EJECUTIVO PARA LINEA URQUIZA	12/01/17	AC	PRC	-
REV./CANT.	DESCRIPCION	FECHA	EJEC.	CONTR.	APROB.
<b>PASO VEHICULAR BAJO NIVEL FERROVIARIO</b> <b>CALLE SANTA ANA y RAMAL Gral. URQUIZA</b> <b>MUNICIPIO DE HURLINGHAM - BUENOS AIRES</b>					
<b>GEOMÉTRICO</b>				PLANO N° GEO-01-03-H1	
<b>IMPLANTACIÓN Y ESTRUCTURA VIAL</b>				REV.B	
				ESCALA/S: Indicadas	
PROYECTO Gral.:	-	-			
PROYECTO vial:	-	01/17			
CALC. ESTRUCTURAL:	PRC-AC	01/17			
INSTALACIONES:	-	-			